業務名：三重県津市における平成２２年度都市部官民境界

基本調査業務

実施地区：

三重県津市高茶屋小森町の一部

都市部官民境界基本調査要望地域図（三重県津市） *1:5000*

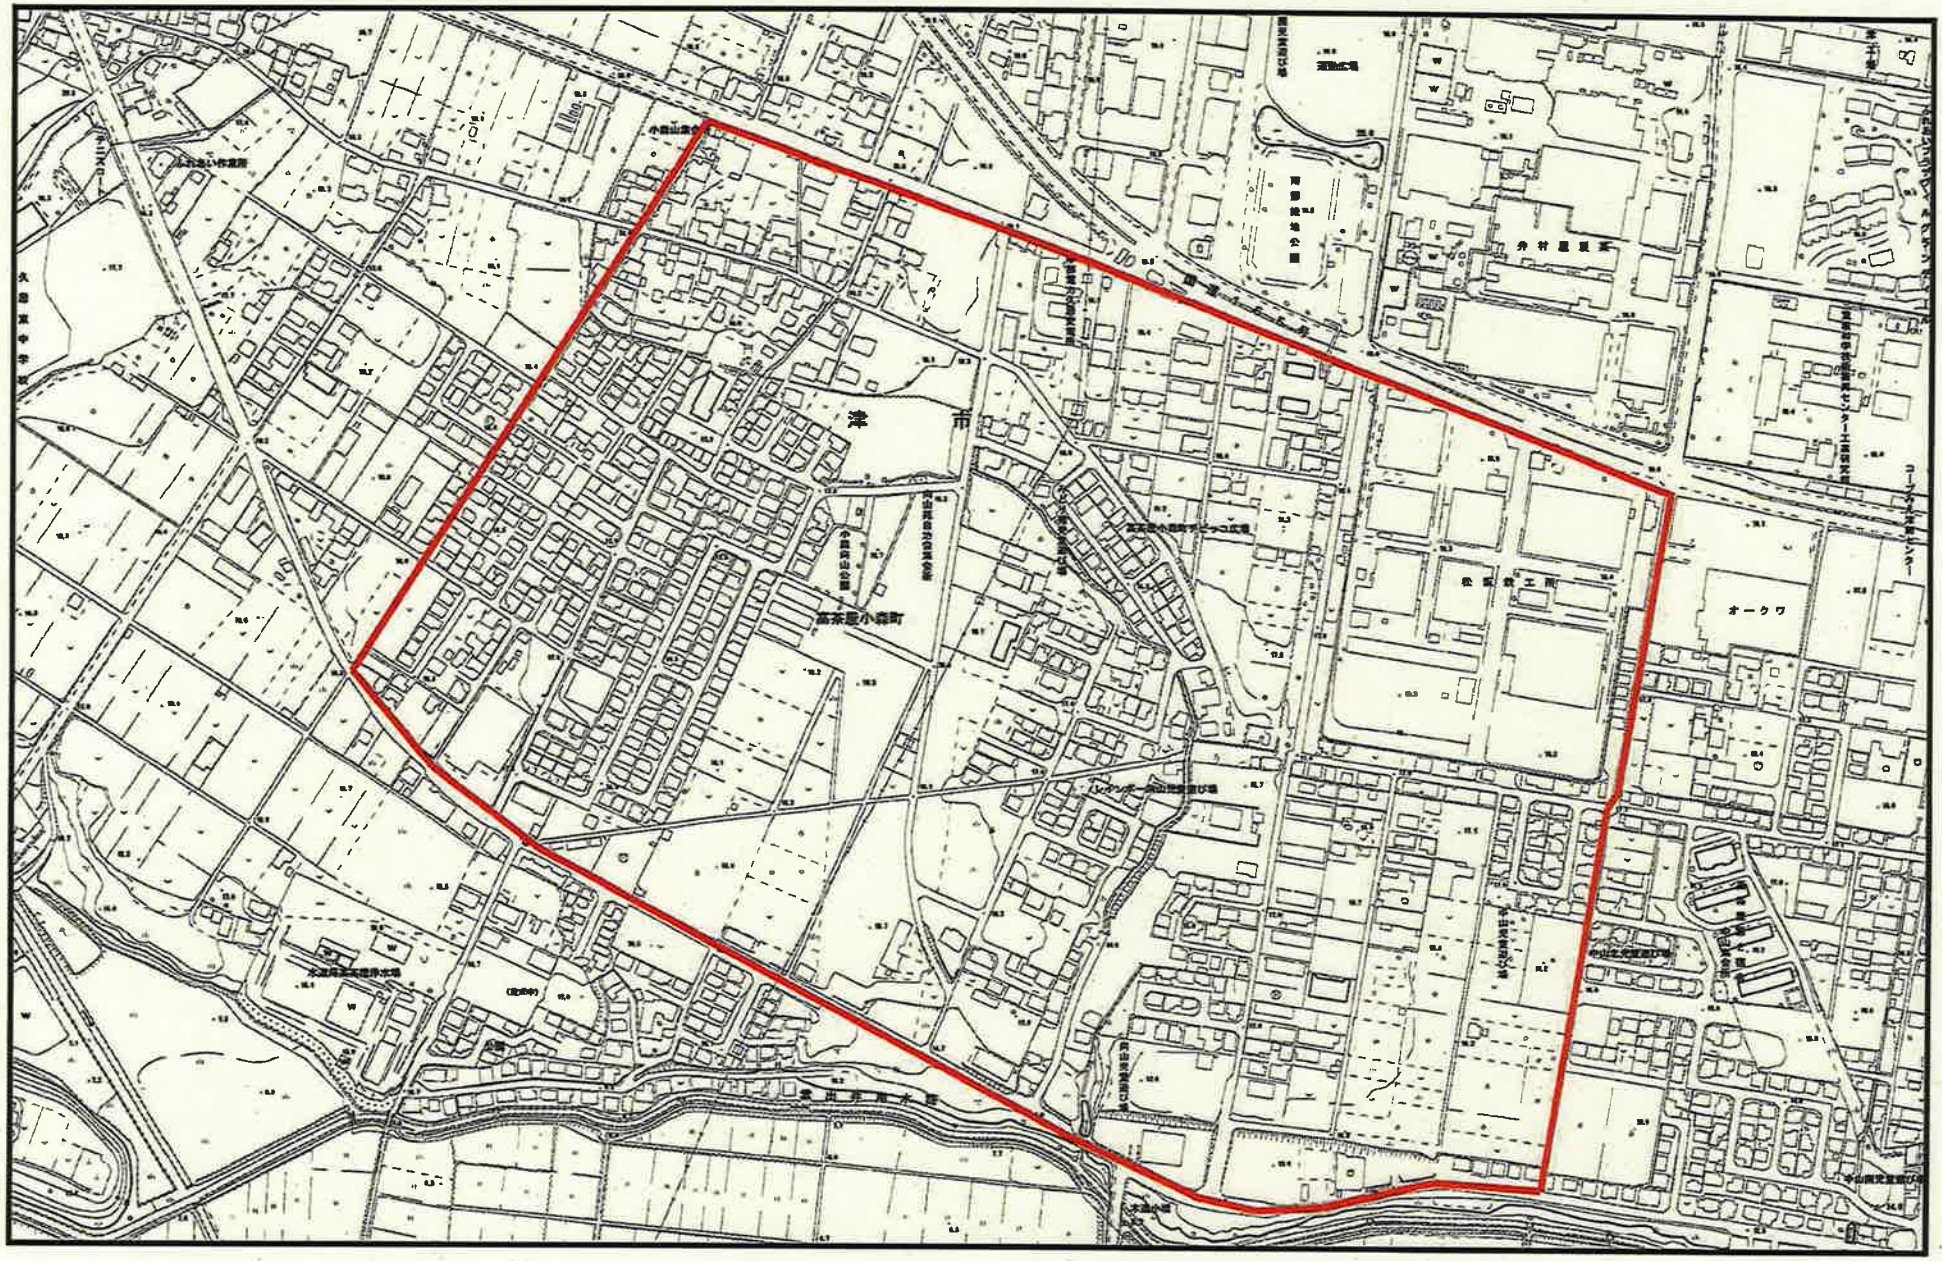

平成22年度　三重県津市高茶屋小森町
都市部官民境界基本三角点網図　　S=1:10,000

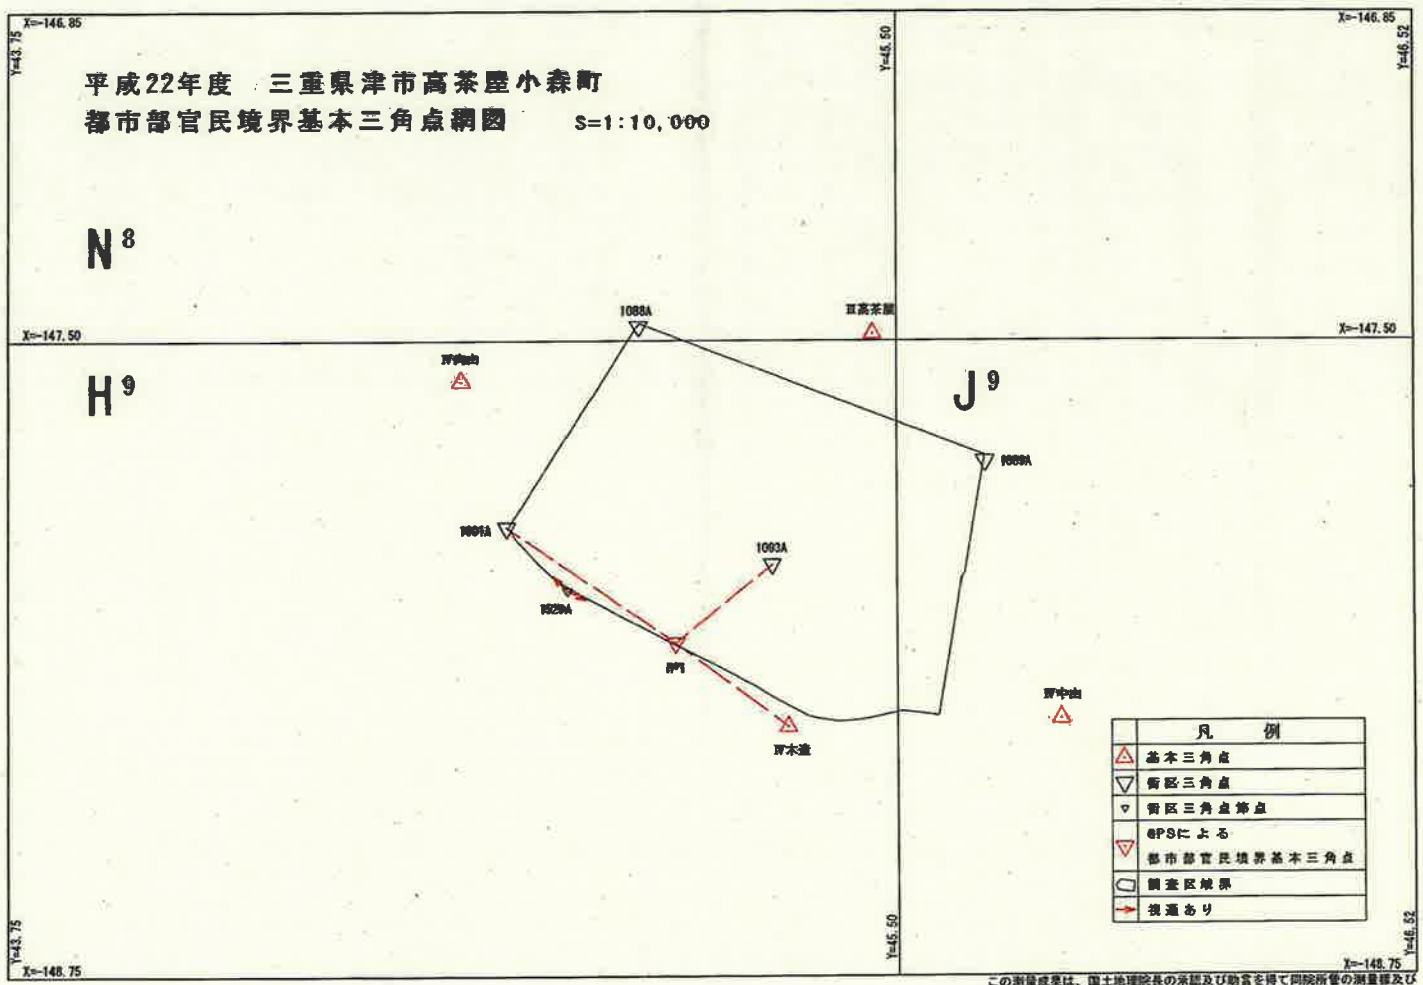

この測量成果は、国土地理院長の承認及び助言を得て同院所管の測量標及び測量成果を使用して得たものである(承認番号)　平22部公第315号

都市部官民境界基本三角点平均図

S=1:5000

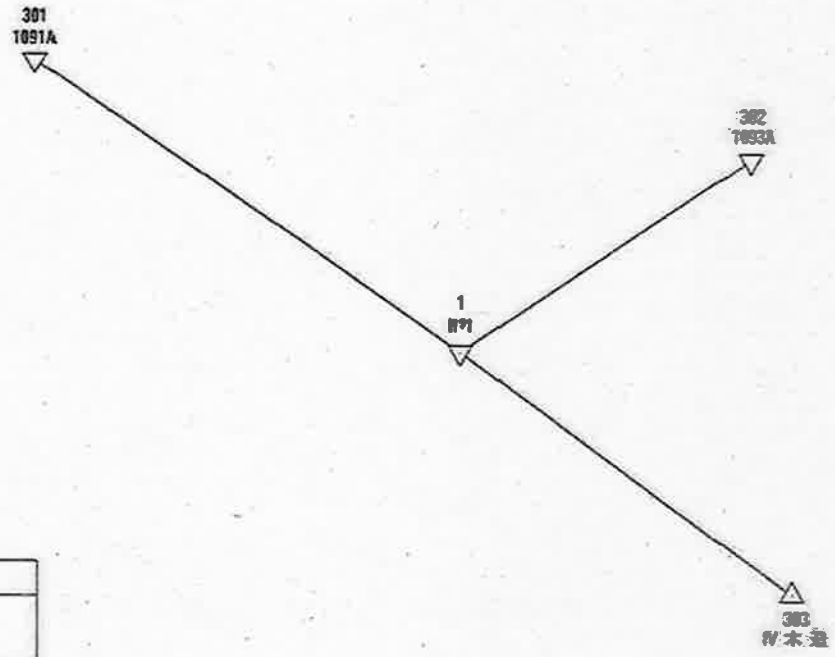

都市部官民境界基本三角点平均図		
調査区域名	平成22年度 三重県津市高茶屋小森町	
縮尺	1:5000	
実行機関	株式会社 協同測量社	
承認	年 月	氏 名
	平成23年1月	米良 君彦

都市部官民境界基本三角点選点手簿

測点名	H91	標識	金属標	次数	1
所在地		津市高茶屋小森町(市道7163高茶屋小森町久居線)			
現況地目		公衆用道路			
管理者		津市			
連絡先		津市建設部建設政策課			
埋標		平成23年 2月 8日			
実施機関		株式会社 協同測量社			

略図

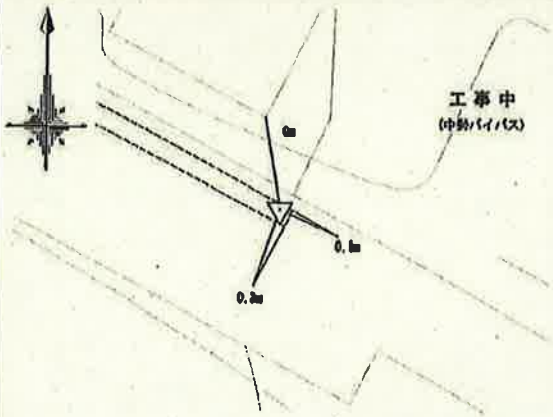

経路図



近景



遠景

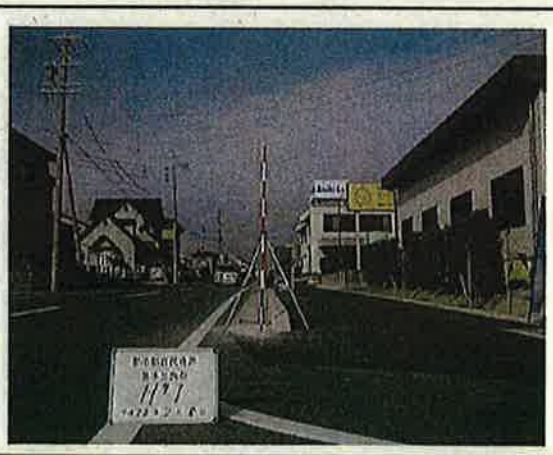

作成日	平成23 年 2月 25日	作成者	北村 正洋	点検者	太田 俊昭

都市部官民境界基本多角点網図兼
都市部官民境界基本細部点網図

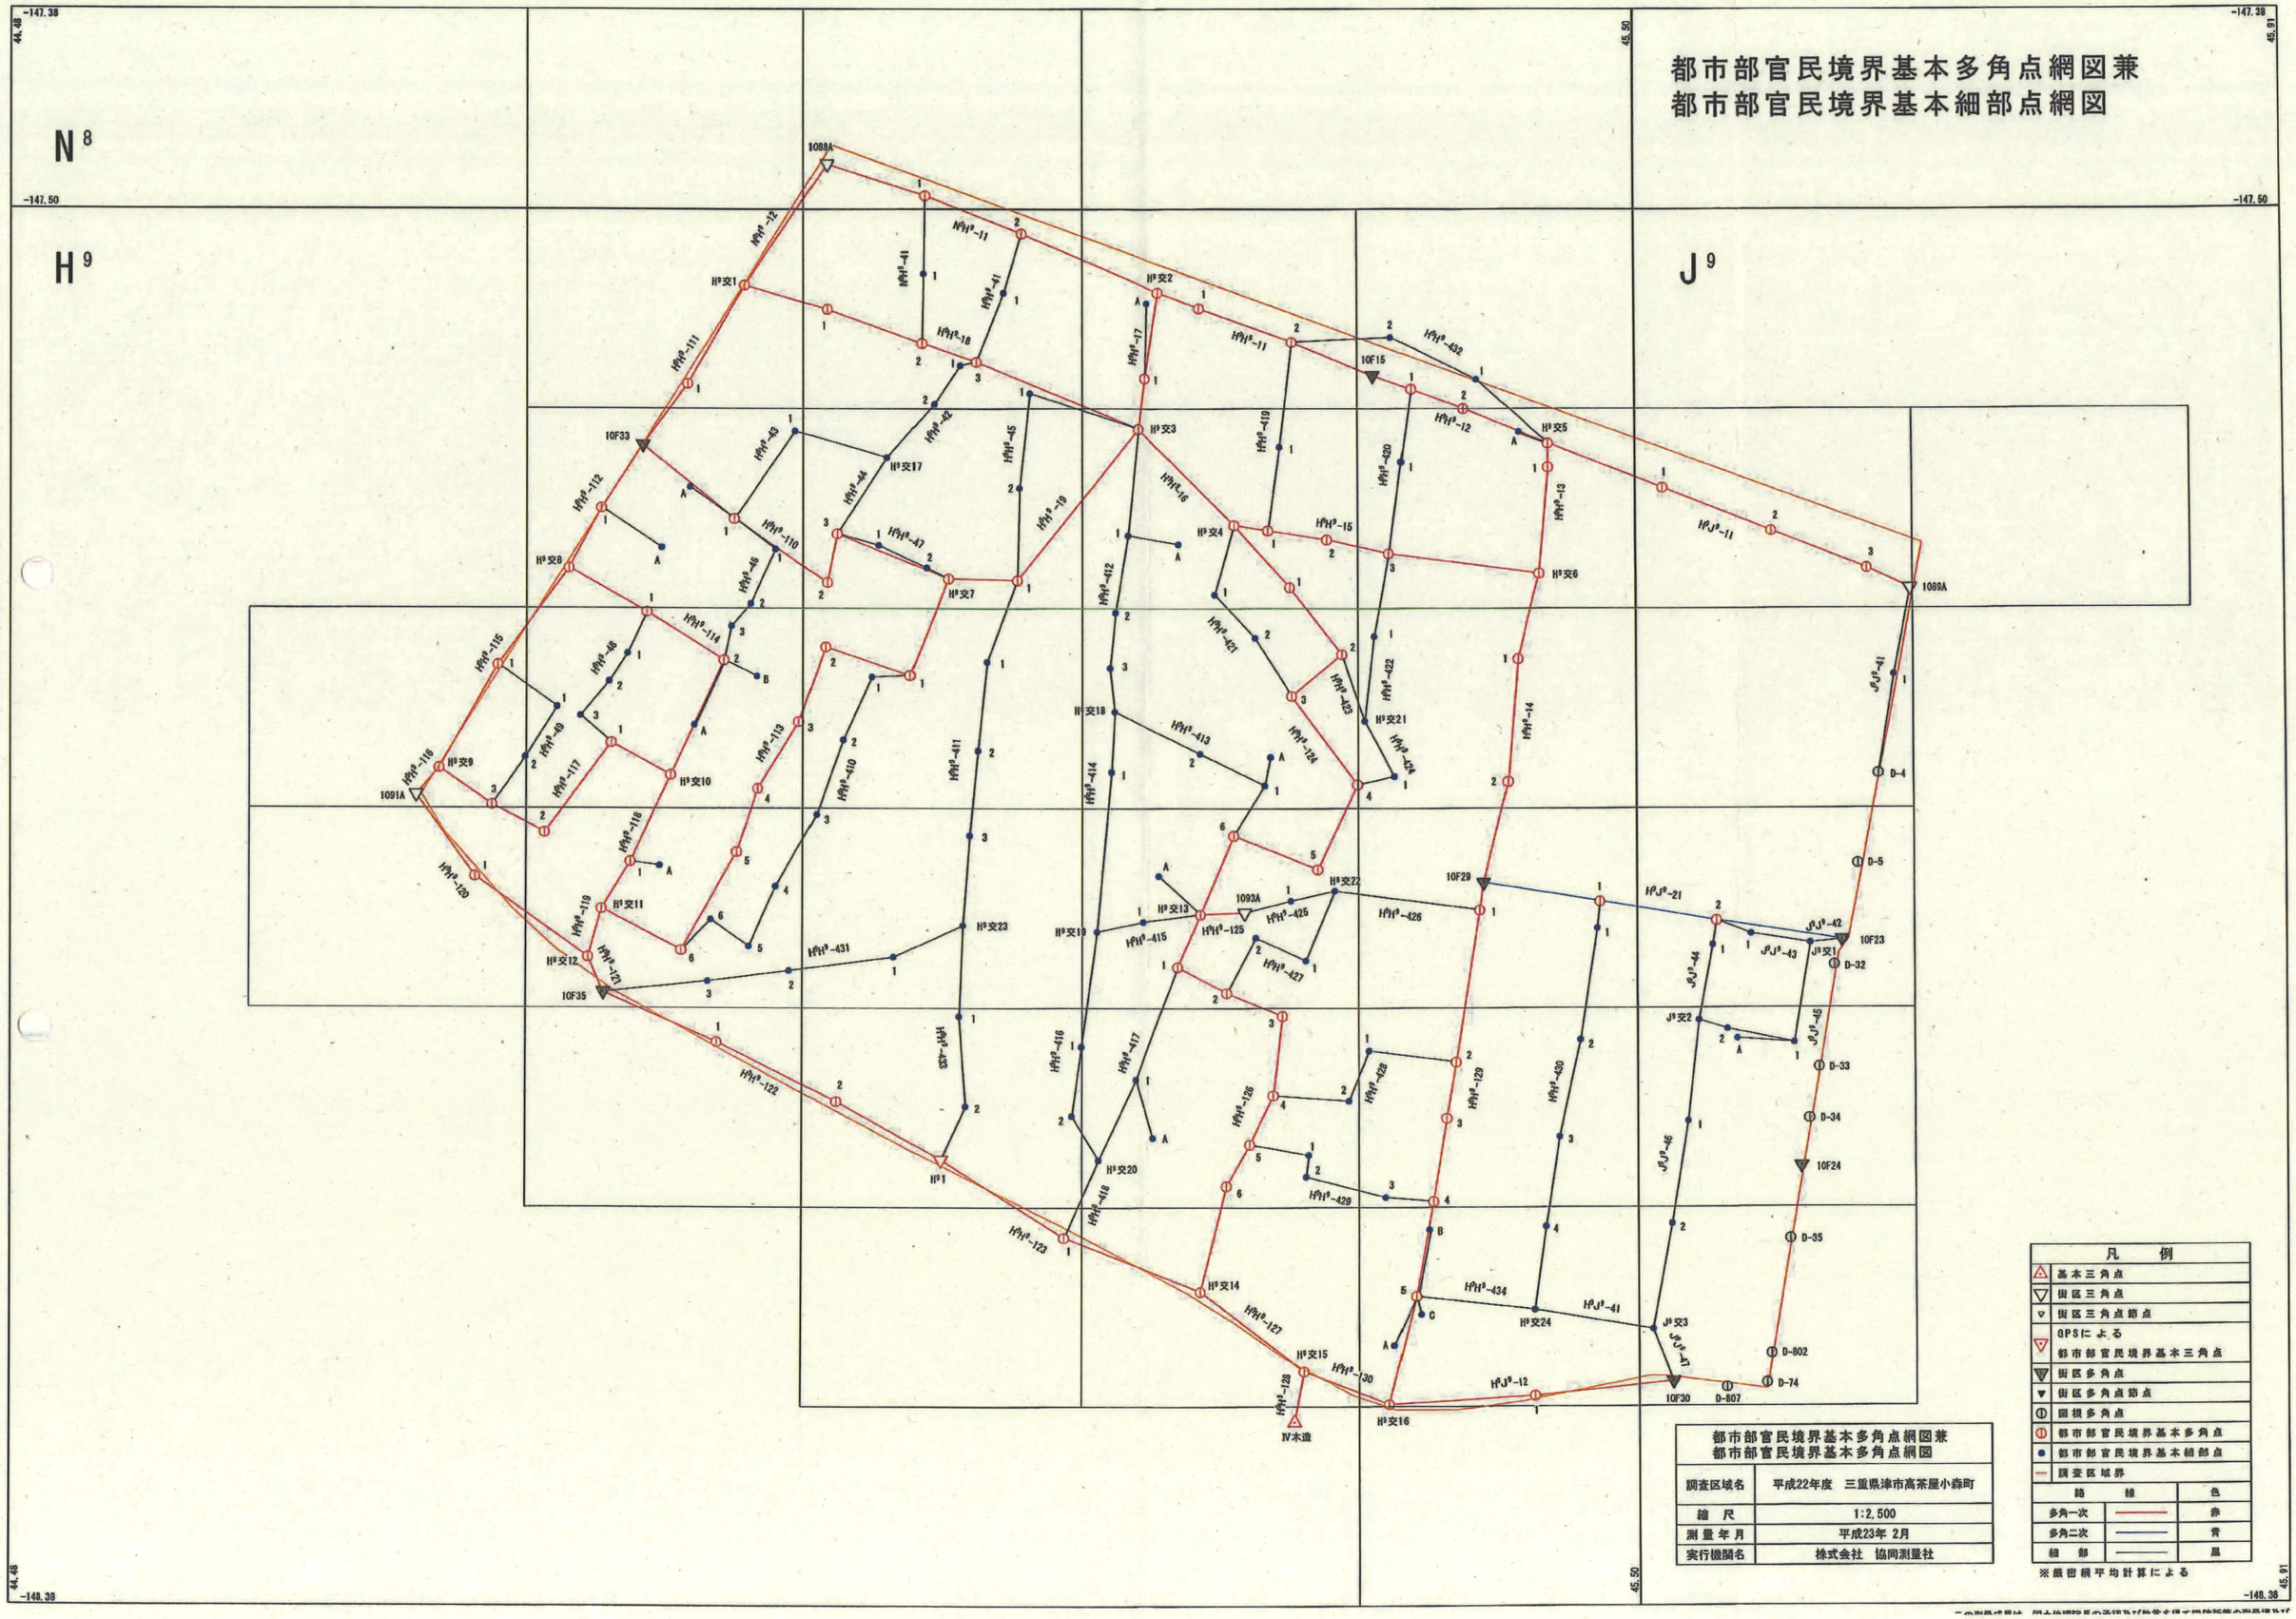

凡例	
△	基本三角点
▽	街区三角点
▽	街区三角点節点
▽	GPSによる都市部官民境界基本三角点
▼	街区多角点
▼	街区多角点節点
⦶	図根多角点
⦶	都市部官民境界基本多角点
●	都市部官民境界基本細部点
—	調査区域界

路線		色
多角一次	———	赤
多角二次	———	青
細部	———	黒

※厳密網平均計算による

都市部官民境界基本多角点網図兼 都市部官民境界基本多角点網図	
調査区域名	平成22年度　三重県津市高茶屋小森町
縮尺	1:2,500
測量年月	平成23年 2月
実行機関名	株式会社　協同測量社

平成22年度　三重県津市高茶屋小森町

都市部官民境界基本多角点

都市部官民境界基本補助点　平均図

S=1:2500

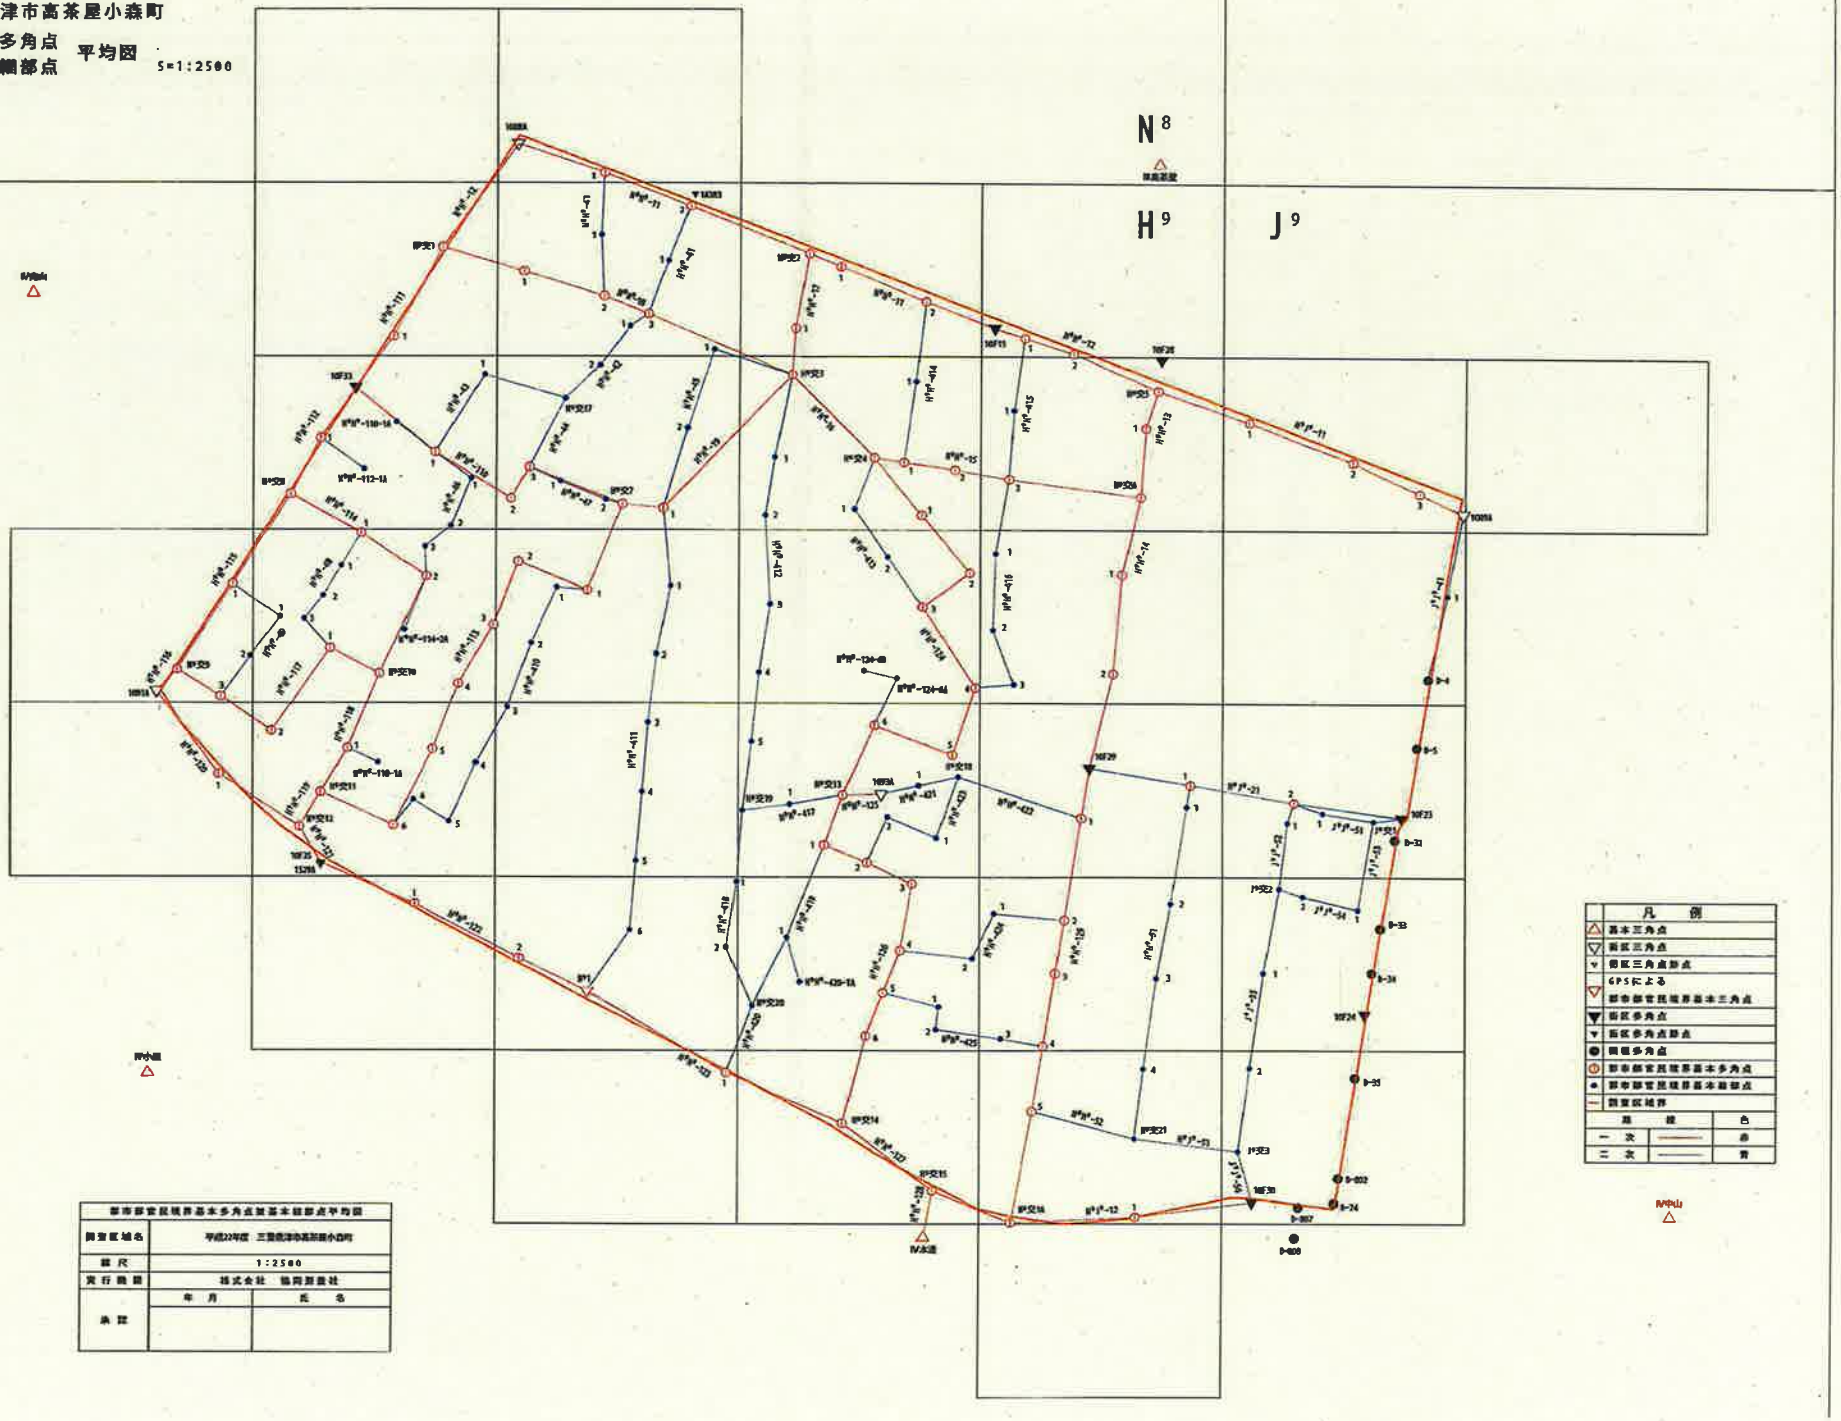

都市部官民境界基本多角点並基本補助点平均図		
調査区域名	平成22年度　三重県津市高茶屋小森町	
縮尺	1:2500	
実行機関	株式会社　協同測量社	
承認	年月	氏名

都市部官民境界基本多角点選点手簿

測点名	N8H9-11-1	精度区分	甲一	次数	一次	標識	金属標

近景



遠景



測点名	N8H9-11-2	精度区分	甲一	次数	一次	標識	金属標

近景



遠景



測点名	H9H9-11-1	精度区分	甲一	次数	一次	標識	金属標

近景



遠景



都市部官民境界基本多角点選点手簿

測点名	H9H9-13-1	精度区分	甲一	次数	一次	標識	金属標

近景



遠景



測点名	H9H9-14-1	精度区分	甲一	次数	一次	標識	金属標

近景



遠景



測点名	H9H9-14-2	精度区分	甲一	次数	一次	標識	金属標

近景



遠景



都市部官民境界基本多角点選点手簿

測点名	H9H9-17-1	精度区分	甲一	次数	一次	標識	金属標

近景



遠景



測点名	H9H9-18-1	精度区分	甲一	次数	一次	標識	金属標

近景



遠景



測点名	H9H9-18-2	精度区分	甲一	次数	一次	標識	金属標

近景



遠景



都市部官民境界基本多角点選点手簿

測点名	H9H9-110-2	精度区分	甲　一	次数	一　次	標識	金属標

近　景



遠　景



測点名	H9H9-110-3	精度区分	甲　一	次数	一　次	標識	金属標

近　景



遠　景



測点名	H9H9-111-1	精度区分	甲　一	次数	一　次	標識	金属標

近　景



遠　景



都市部官民境界基本多角点選点手簿

測点名	H9H9-113-3	精度区分	甲一	次数	一次	標識	金属標

近景



遠景



測点名	H9H9-113-4	精度区分	甲一	次数	一次	標識	金属標

近景



遠景



測点名	H9H9-113-5	精度区分	甲一	次数	一次	標識	金属標

近景



遠景



都市部官民境界基本多角点選点手簿

測点名	H9H9-115-1	精度区分	甲一	次数	一次	標識	金属標

近景



遠景



測点名	H9H9-117-1	精度区分	甲一	次数	一次	標識	金属標

近景



遠景



測点名	H9H9-117-2	精度区分	甲一	次数	一次	標識	金属標

近景



遠景



都市部官民境界基本多角点選点手簿

測点名	H9H9-122-1	精度区分	甲一	次数	一次	標識	金属標

近景	遠景
	

測点名	H9H9-122-2	精度区分	甲一	次数	一次	標識	金属標

近景	遠景
	

測点名	H9H9-123-1	精度区分	甲一	次数	一次	標識	金属標

近景	遠景
	

都市部官民境界基本多角点選点手簿

測点名	H9H9-124-4	精度区分	甲一	次数	一次	標識	金属標

近景



遠景



測点名	H9H9-124-5	精度区分	甲一	次数	一次	標識	金属標

近景



遠景



測点名	H9H9-124-6	精度区分	甲一	次数	一次	標識	金属標

近景



遠景



都市部官民境界基本多角点選点手簿

測点名	H9H9-126-4	精度区分	甲一	次数	一次	標識	金属標

近景



遠景



測点名	H9H9-126-5	精度区分	甲一	次数	一次	標識	金属標

近景



遠景



測点名	H9H9-126-6	精度区分	甲一	次数	一次	標識	金属標

近景



遠景



都市部官民境界基本多角点選点手簿

測点名	H9H9-129-4	精度区分	甲一	次数	一次	標識	金属標

近景



遠景



測点名	H9H9-129-5	精度区分	甲一	次数	一次	標識	金属標

近景



遠景



測点名	H9J9-11-1	精度区分	甲一	次数	一次	標識	金属標

近景



遠景



都市部官民境界基本多角点選点手簿

測点名	H9交1	精度区分	甲一	次数	一次	標識	金属標

近景



遠景



測点名	H9交2	精度区分	甲一	次数	一次	標識	金属標

近景



遠景



測点名	H9交3	精度区分	甲一	次数	一次	標識	金属標

近景



遠景



都市部官民境界基本多角点選点手簿

測点名	H9交7	精度区分	甲　一	次数	一　次	標識	金属標

近　景



遠　景



測点名	H9交8	精度区分	甲　一	次数	一　次	標識	金属標

近　景



遠　景



測点名	H9交9	精度区分	甲　一	次数	一　次	標識	金属標

近　景



遠　景



都市部官民境界基本多角点選点手簿

測点名	H9交13	精度区分	甲一	次数	一次	標識	金属標

近景



遠景



測点名	H9交14	精度区分	甲一	次数	一次	標識	金属標

近景



遠景



測点名	H9交15	精度区分	甲一	次数	一次	標識	金属標

近景



遠景

